



Městys Vranov nad Dyjí,

Správa majetku městyse

Náměstí 21, 671 03 Vranov nad Dyjí, tel.: 515 225 905

ZÁMĚR MĚSTYSE

zřídit věcné břemeno na pozemcích městyse Vranov nad Dyjí

Věcné břemeno:

Městys Vranov nad Dyjí oznamuje záměr zřízení věcného břemene za účelem umístění distribuční soustavy – kabelové vedení NN stavba „Vranov n.D._Pánová: NN příp. kab. smyčka“ na pozemku parc. č. 1387/1 zapsaný na LV č. 10001 u Katastrálního úřadu pro Jihomoravský kraj, Katastrální pracoviště Znojmo.

Vranov nad Dyjí, 27. 08. 2019


**MĚSTYS
VRANOV NAD DYJÍ**
Náměstí 21, PSČ 671 03
IČO: 002 93 802

Bc. Lenka Franeková DiS.

Správa majetku městyse

Na úřední desku zveřejněno: 27. 08. 2019

Z úřední desky snato:

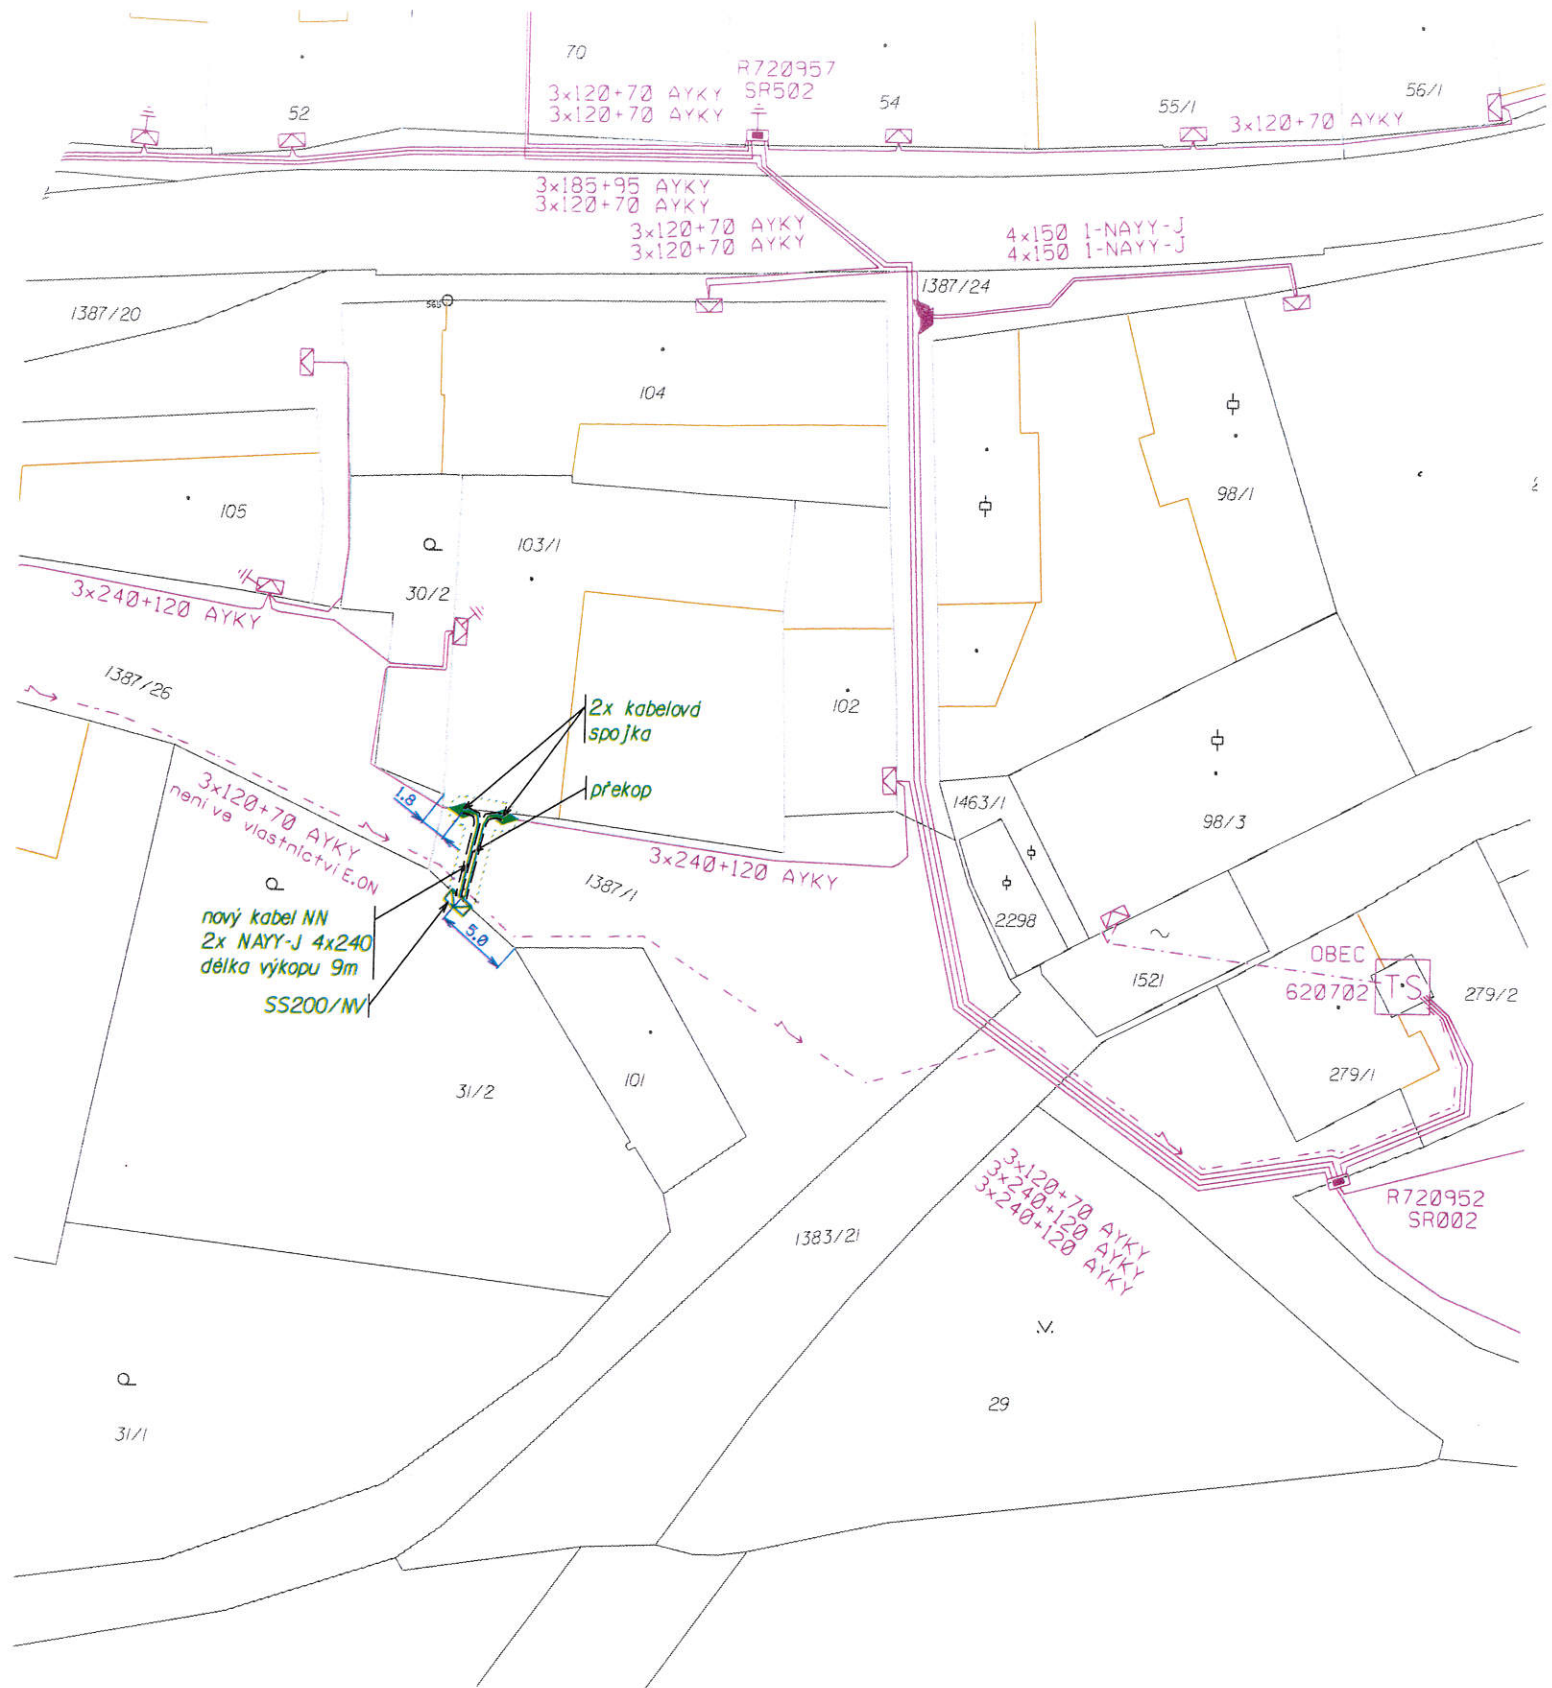






Situace stavby v KM

KÚ: Vranov nad Dyjí (okres Znojmo), 785415

Měřítko: 1:500

Legenda:

-  nová přípojková skříň
-  nový zemní kabel NN
-  ochranné pásmo kabelu NN
-  stávající přípojková skříň
-  stávající zemní kabel NN